

15 aout 1978


'La Riposte'

69160 Tassin la Demi-Lune

remis à la  
maire


6m50

13m

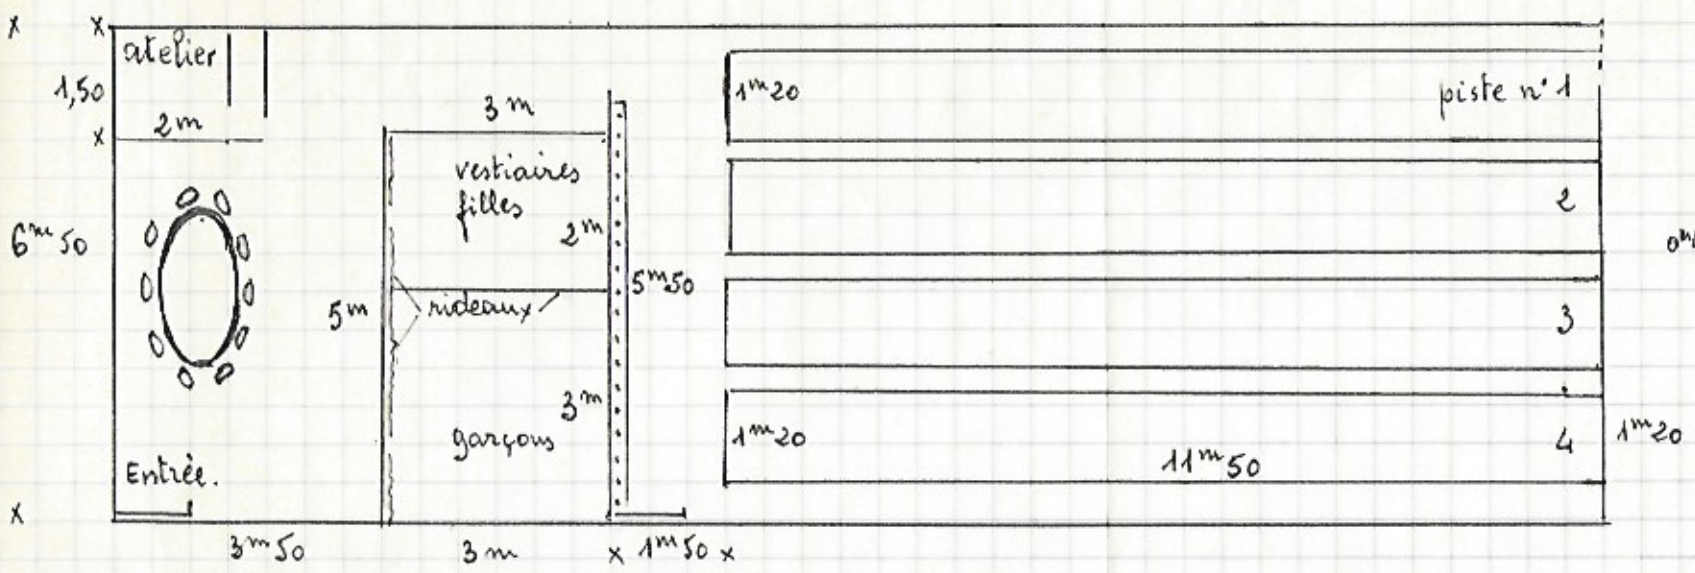


Ratier : 5m50 soit 36 armes (coquille 135mm max.)  
double : soit +36 = 72 armes.

vestiaire filles : 1 portemanteau à les 30° = 30  
garçons : " " " " = 37  
20m de papier peint pour cloison extérieure des vestiaires

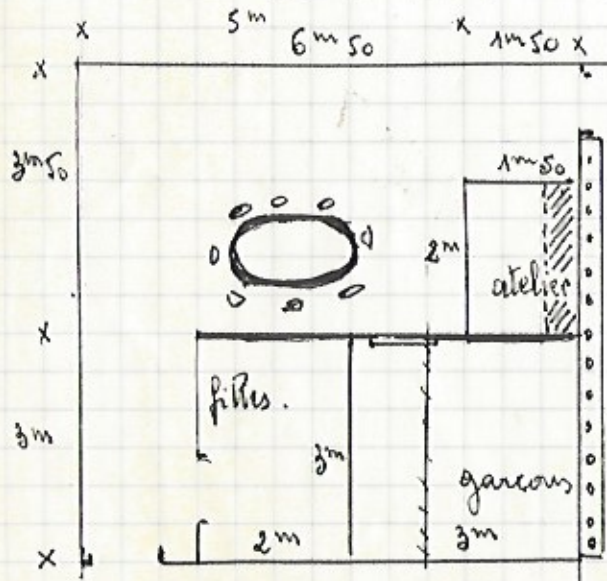

salle d'Armes

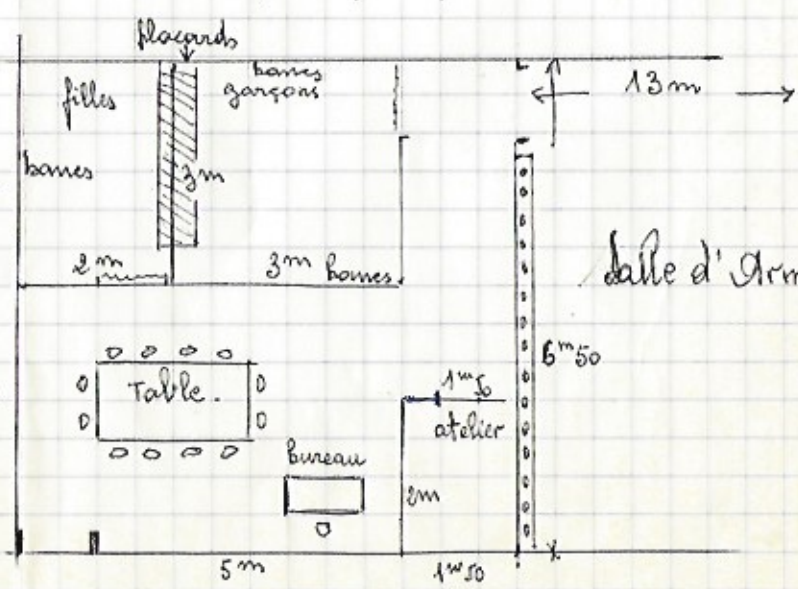

salle d'Armes